

ΕΦΗΜΕΡΙΣ ΤΗΣ ΚΥΒΕΡΝΗΣΕΩΣ
ΤΗΣ ΕΛΛΗΝΙΚΗΣ ΔΗΜΟΚΡΑΤΙΑΣ

ΑΘΗΝΑ 21 ΝΟΕΜΒΡΙΟΥ 1983 | ΤΕΥΧΟΣ ΤΕΤΑΡΤΟ | ΑΡΙΘΜΟΣ ΦΥΛΛΟΥ 701

ΠΕΡΙΕΧΟΜΕΝΑ

ΑΠΑΛΛΟΤΡΙΩΣΕΙΣ

ΑΠΟΦΑΣΕΙΣ

ΑΠΑΛΛΟΤΡΙΩΣΕΙΣ

ΑΠΟΦΑΣΕΙΣ

Αριθ. Σ 3033/989 (1)

Έγκριση δημιουργίας ζώνης παραλίας στη θέση «ΠΑΝΑΓΙΑ ΑΝΤΙΠΑΡΟΥ» μπροστά από την ιδιοκτησία Βλάση Κουκουμέλη.

Ο ΥΠΟΥΡΓΟΣ ΟΙΚΟΝΟΜΙΚΩΝ

Έχοντας υπόψη:

1. Τις διατάξεις των παραγρ. 2 και 5 του άρθρου 6 του Α.Ν. 2344/1940 «περί αιγιαλού και παραλίας» ως αντικαταστάθηκαν με τις διατάξεις του άρθρου 13 του Νόμου 1078/1980.

2. Τη σύμφωνη γνώμη του Γενικού Επιτελείου Ναυτικού, που διατυπώθηκε στο Φ. 187.2/341/24.6.82 έγγραφό του.

3. Την 6368/11.10.82 απόφαση της Νομάρχου Κυκλάδων με την οποία επικυρώθηκαν η έκθεση της Επιτροπής και το σχετικό τοπογραφικό διάγραμμα, που δημοσιεύθηκαν στο αριθ. 168/25 Μαΐου 1983 ΦΕΚ τ. Δ'.

4. Την αρ. 0548/382/83 κοινή απόφαση του Πρωθυπουργού και του Υπουργού Οικονομικών για την ανάθεση αρμοδιοτήτων στους Υφυπουργούς Οικονομικών, αποφασίζουμε:

Εγκρίνουμε, για την προσαύξηση του αιγιαλού, τη δημιουργία ζώνης παραλίας στη θέση «ΠΑΝΑΓΙΑ ΑΝΤΙΠΑΡΟΥ» μπροστά από την ιδιοκτησία Βλάση Κουκουμέλη όπως αυτή καθορίστηκε από την αρμόδια Επιτροπή του άρθρου 74 του 636/1977 Π. Δ/τος και εικονίζεται στο από Ιανουαρίου 1982 και με κλίμακα 1 : 500 τοπογραφικό και υψομετρικό διάγραμμα του Τοπογράφου Μηχανικού Ηλία Οικονομόπουλου το οποίο έχει θεωρηθεί από το Δ/ντή Τεχνικών Υπηρεσιών Ν. Κυκλάδων την 23.2.82 και συνοδεύει την από 23.2.82 έκθεση της εν λόγω Επιτροπής.

Η παρούσα απόφαση μαζί με την Έκθεση της Επιτροπής και το τοπογραφικό διάγραμμα να δημοσιευθούν στην Εφημερίδα της Κυβέρνησης (άρθρο 13 Νόμου 1078/1980).

ΕΚΘΕΣΙΣ

Δια τον καθορισμόν το πρώτο των ορίων Αιγιαλού και Παραλίας εις θέσιν «ΠΑΝΑΓΙΑ» Αντιπάρου προ ιδιοκτησίας Βλάση Κουκουμέλη.

Εν Αντιπάρω την 23ην Φ/ρίου του 1982 ημέρα Τρίτη οι υπογεγραμμένοι:

1) Κυριακή Ραγκούση Οικονομικός Έφορος Πάρου.

2) Δημήτριος Τζουμακίδης Δ/ντής Τεχν. Υπηρεσιών Ν. Κυκλάδων.

3) Ανδρέας Κοκκώνης Λιμενάρχης Πάρου, αποτελούντες την Επιτροπή καθορισμού των ορίων του Αιγιαλού και Παραλίας δυνάμει του άρθρου 74 Π.Δ. 636/77 και της υπ' αριθ. Ο.Ε. 1762/15.3.76 αοφάσεως της Νομαρχίας Κυκλάδων (παραγρ. 1 άρθρ. 63 του Π.Δ. 636/77) συγκληθείσα διά της εντολής του Προέδρου αυτής μετέβημεν επί τόπου εις την προαναφερομένη περιοχή. Λαβόντες υπ' όψιν:

Το υπό του Ηλία Π. Οικονομόπουλου Διπλ/χου Τοπ/φου συνταχθέν τον Ιανουάριον 1982 τοπογραφικόν και υψομετρικόν διάγραμμα εις 1 πινακίδα.

Εις κλίμακα 1 : 500 ηλεγμένον διά την ακρίβειαν της αποτυπώσεως υπό του Δ/ντού Τεχνιών Υπηρεσιών Νομού Κυκλάδων την 16ην Φ/ρίου του 1982 και θεωρηθέν υπό της Δ/νσεως Τ.Υ. Ν. Κυκλάδων ως το υπ' αριθ. 20 άρθρ. Ν. 719/77 ορίζει.

Τας διατάξεις του Α.Ν. 2344/40 ως ούτος ετροποποιήθη ως και την προς τούτο σχετική Δικαστηριακήν και Διοικητικήν Νομολογίαν.

Την εκ της επιτοπίου μεταβάσεως σχηματισθείσα αντίληψιν περί του πλάτους της βρεχομένης ζώνης ξηράς της μορφολογίας του εδάφους αποτελουμένης ως επί το πλείστον από βραχώδεις εκτάσεις, αποφασίζει:

1) Καθορίζει επί του ως άνω τοπογραφικού διαγράμματος την οριογραμμή του Αιγιαλού δι' ερυθράς συνεχούς πολυγωνικής γραμμής 9, 10.......20.


2) Την οριογραμμή της Παραλίας διά συνεχούς κιτρίνης πολυγωνικής γραμμής 19',...20'

ΠΟΛΥΓΩΝΙΚΗ ΑΙΓΙΑΛΟΥ

Κ	Χ	Ψ	S
9	+708,30	+558,60	
			33,55
10	+741,80	+560,50	
			36,04
11	+776,80	+551,90	
			33,00
12	+807,50	+564,00	
			53,60
13	+860,20	+573,80	
			55,93
14	+912,70	+554,50	
			69,45
15	+979,70	+572,80	
			63,10
16	+1042,20	+564,10	
			42,22
17	+1079,00	+584,80	
			61,53
18	+1138,25	+568,20	
			40,36
19	+1178,60	+567,40	
			47,72
20	+1226,00	+572,90	

ΠΟΛΥΓΩΝΙΚΗ ΠΑΡΑΛΙΑΣ

Κ'	Χ	Ψ	S
9'	+709,25	+568,50	
			32,81
10'	+742,00	+570,50	
			34,36
11'	+775,30	+552,00	
			31,96
12'	+805,00	+573,80	
			56,20
13'	+860,25	+584,10	
			56,75
14'	+913,60	+564,75	
			66,98
15'	+978,10	+582,80	
			62,98
16'	+1040,50	+574,30	
			42,79
17'	+1077,50	+595,80	
			65,68
18'	+1140,80	+578,50	
			38,41
19'	+1179,20	+577,30	
			46,14
20'	+1225,00	+582,90	

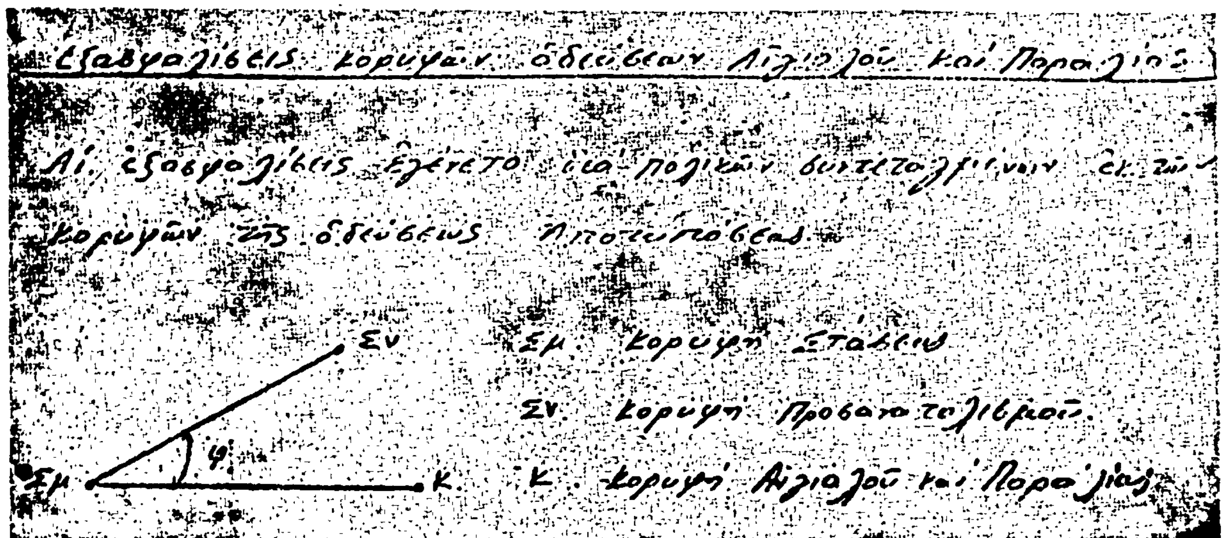

Κ	Σμ	Σν	φ	S
9	Σ6	Σ7	197,50	20,50
10	Σ6	Σ7	180,60	52,70
11	Σ5	Σ6	337,75	12,20
12	Σ5	Σ6	191,60	23,70
13	Σ4	Σ5	13,10	35,50
14	Σ4	Σ5	249,10	22,50
15	Σ2	Σ3	11,30	75,50
16	Σ2	Σ3	397,20	12,50
17	Σ2	Σ3	162,30	31,00
18	Σ1	Σ2	395,75	13,50
19	Σ1	Σ2	207,90	26,70
20	Σ1	Σ2	199,50	74,50

Κ'	Σμ	Σν	φ	S
9'	Σ6	Σ7	166,20	20,20
10'	Σ6	Σ7	168,65	52,75
11'	Σ5	Σ6	398,80	8,50
12'	Σ5	Σ6	165,30	24,00
13'	Σ4	Σ5	29,60	38,30
14'	Σ4	Σ5	217,90	18,70
15'	Σ2	Σ3	19,10	78,80
16'	Σ2	Σ3	39,70	16,60
17'	Σ2	Σ3	146,40	38,00
18'	Σ1	Σ2	45,50	14,30
19'	Σ1	Σ2	185,30	28,40
20'	Σ1	Σ2	191,00	74,30

Ο Αιγιαλός και η Παραλία καθορίζονται για πρώτη φορά.

Επίσης νεται γιμνεία ότι έγινε σύνδεσις του Αιγιαλού με το τμήμα της περιοχής που έχει καθορισθή ο Αιγιαλός.

Η Επιτροπή

Ο Πρόεδρος
ΜΙΧ. ΚΑΡΥΔΗΣ

Τα Μέλη
Δ. ΤΖΟΥΜΑΚΙΔΗΣ
Α. ΚΟΚΚΩΝΗΣ


Αθήνα, 19 Οκτωβρίου 1983

Ο ΥΦΥΠΟΥΡΓΟΣ
ΔΗΜΗΤΡΙΟΣ ΠΙΤΣΙΩΡΗΣ

Σ9
Σ8
Σ7
Σ6
Σ5Α

ΙΑΝΟΥΑΡΙΟΣ 1982
Ο ΣΥΝΤΑΞΑΣ

ΕΘΕΩΡΗΘΗ

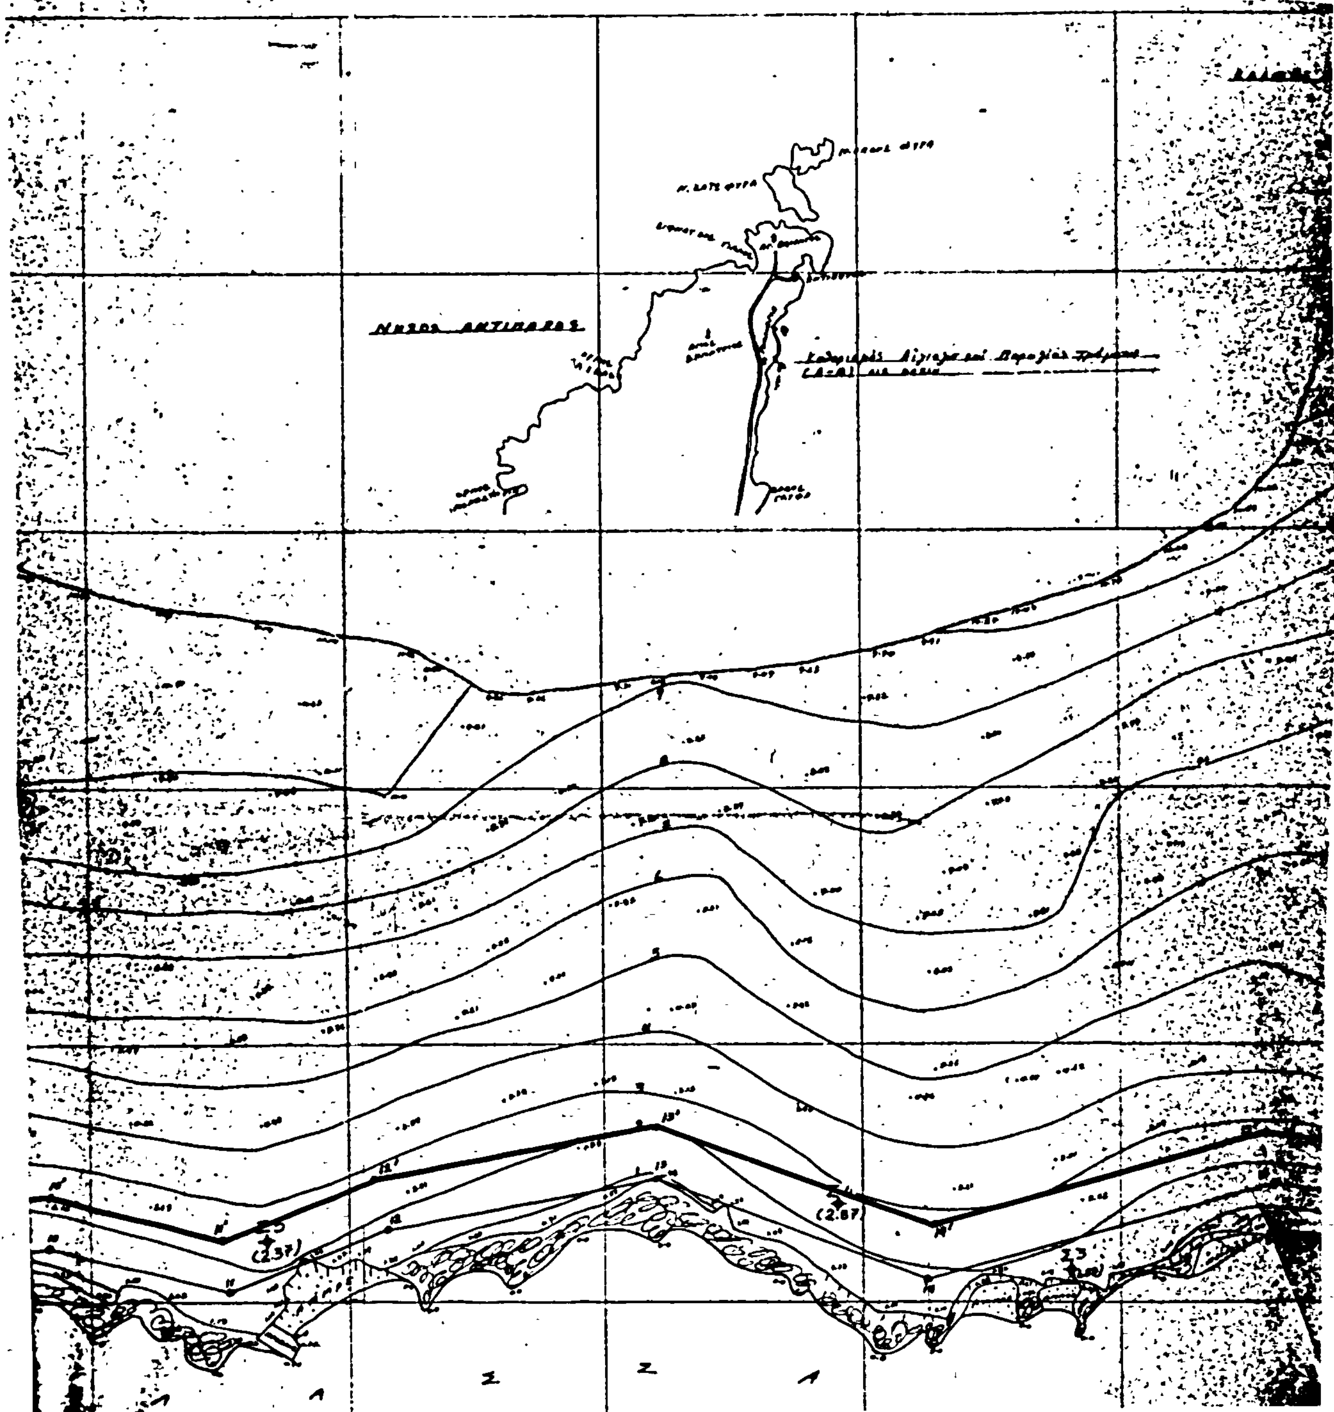

Σ2Β (4.18)

Σ2Α (5.98)

Σ2 (1.95)

Σ1 (2.16)

Λ Α Ε Σ Η

Δ.Δ. 2064 (2)

Κήρυξη αναδασωτέας έκτασης δέκα (10) στρμ. στη θέση «Καβάκια-Λέσκα» περιοχής Κοινότητας Οχυρού Ν. Δράμας.

Ο ΝΟΜΑΡΧΗΣ ΔΡΑΜΑΣ

Έχοντας υπόψη:

1. Τις διατάξεις για διοικητική αποκέντρωση.

2. Τις διατάξεις του άρθρου 117 παρ. 3 του Συντάγματος της Χώρας.

3. Τις διατάξεις του Ν. 998/79, «περί προστασίας Δασών» κ.λ.π. και ειδικότερα: α) του άρθρου 41 παρ. 1, β) του άρθρου 38 παρ. 1.

4. Τις διαταγές του Υπουργείου Γεωργίας: α) 160417/1180/8.7.80 και β) 182447/3049/24.9.80.

5. Την αρ. 2376/25.5.1983 αναφορά του Δασαρχείου Νευροκοπίου για την κήρυξη αναδασωτέας της έκτασης, που αναφέρεται στο θέμα, λόγω της πυρκαϊάς που εξερράγη στις 12.3.1983, αποφασίζουμε:

Κηρύσσουμε αναδασωτέα με σκοπό τη διατήρηση του χαρακτήρα της δασικής έκτασης, τη δημόσια δασική έκταση εμβαδού δέκα (10) στρεμμάτων, που βρίσκεται στη θέση «Καβάκια-Λέσκα» περιοχής Κοινότητας Οχυρού Ν. Δράμας και προσδιορίζεται από τα στοιχεία Α, Β, Γ, Δ, Α και έχει όρια:

Ανατολικά: Δασική έκταση
Δυτικά: Αγροτικός δρόμος
Βόρεια: Δασική έκταση
Νότια: Αγροτικός Δρόμος,


όπως φαίνεται στο συνημμένο διάγραμμα, που αποτελεί αναπόσπαστο μέρος της απόφασης αυτής.

Η αποκατάσταση της δασικής βλάστησης θα γίνει φυσικά.

Η απόφαση αυτή να δημοσιευθεί στην Εφημερίδα της Κυβερνήσεως.

Δράμα, 15 Ιουνίου 1983

Ο Νομάρχης
ΕΥΑΓΓΕΛΟΣ ΡΟΓΚΑΚΟΣ

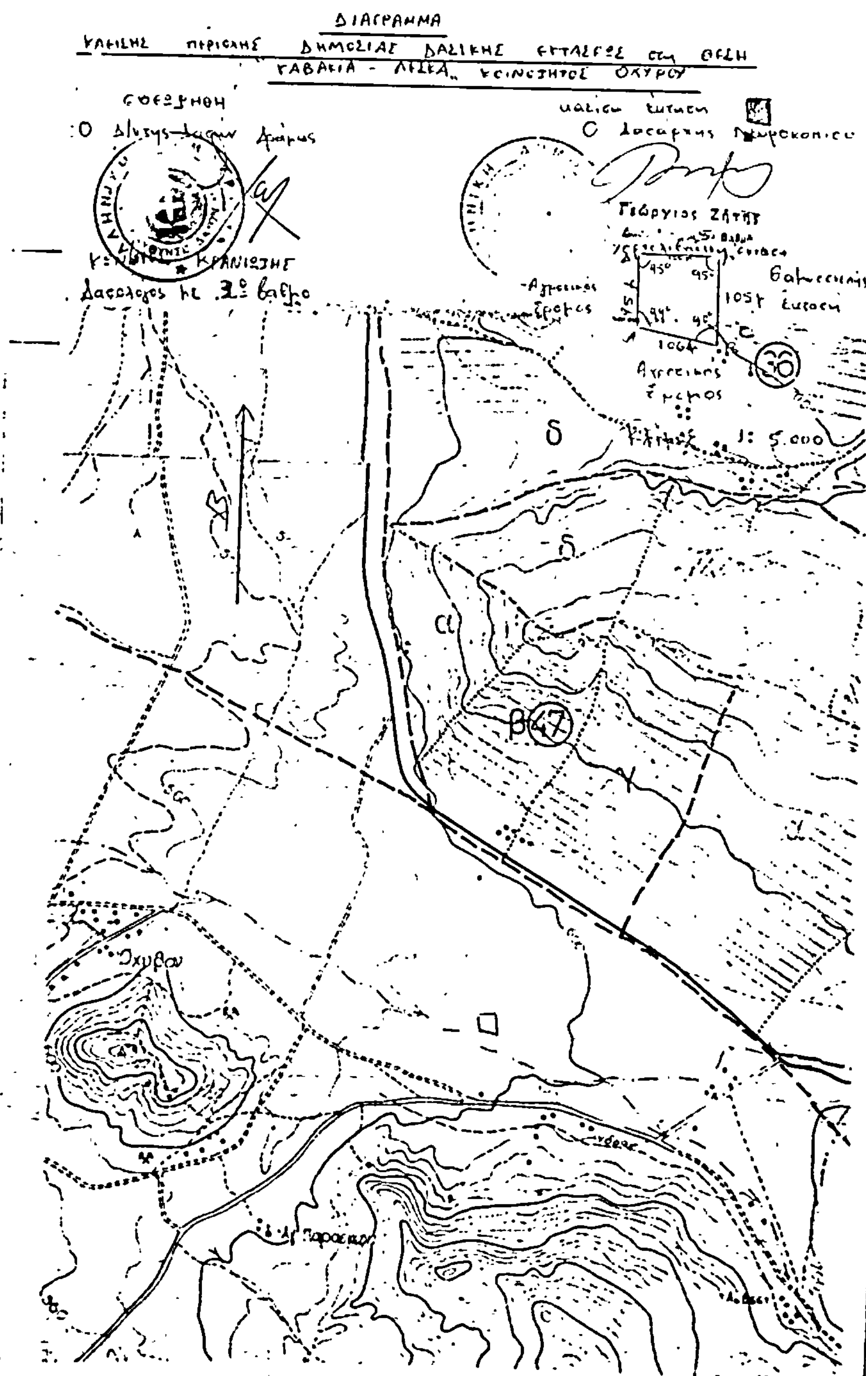

Αρ. 1812 (3)

Κήρυξη ως αναδασωτέας εκτάσεως 0,860 στρεμμάτων στη θέση «Γουρνόλακκες» της Κοινότητας Αγίου Κωνσταντίνου του Νομού Φθιώτιδος.

Ο ΝΟΜΑΡΧΗΣ ΦΘΙΩΤΙΔΟΣ

Έχοντας υπόψη:

1. Τις διατάξεις του άρθρου 117 παρ. 3 του Συντάγματος.
2. Τις περί διοικητικής αποκεντρώσεως διατάξεις.
3. Τις διατάξεις του Ν. 998/79 «περί προστασίας δασών και των δασικών εν γένει εκτάσεων της Χώρας» και συγκεκριμένα: α) του άρθρου 41 παρ. 1 και 3, β) του άρθρου 38 παρ. 1.
4. Τις διαταγές του Υπουργείου Γεωργίας α) 160417/1180/8.7.80, β) 182447/3049/24.9.80.
5. Τη 1588/9.6.1983 πρόταση του Δασαρχείου Αταλάντης περί κηρύξεως αναδασωτέας, της αναφερομένης στο θέμα εκτάσεως, αποφασίζουμε:

Κηρύσσουμε αναδασωτέα, με σκοπό την επαναδημιουργία της δασικής βλαστήσεως που καταστράφηκε από παράνομη εκχέρσωση και θα επιτευχθεί με φυσική αναγέννηση και τη διατήρηση του χαρακτήρα του δάσους ή της δασικής εκτάσεως, ώστε να αποκλεισθεί η διάθεση αυτής για άλλο σκοπό, τη δημόσια έκταση οχτακοσίων εξήντα τ.μ. (860) που βρίσκεται στη θέση Γουρνόλακκες της Κοινότητας Αγ. Κωνσταντίνου του Νομού Φθιώτιδος και προσδιορίζεται από τα στοιχεία Α, Μ, Ν, Β, Κ, Λ, Ε, Ζ, Η, Θ, Ι, Α, όπως φαίνονται στο συνημμένο διάγραμμα, το οποίο αποτελεί αναπόσπαστο μέρος της αποφάσεως αυτής και έχει όρια:

Ανατολικά: Με δημόσιο δάσος αειφύλλων πλατυφύλλων και πεύκης.

Δυτικά: Με παραχωρηθείσα έκταση βάσει αρ. 4/1966 οριστικού τίτλου του Δασαρχείου Λαμίας.

Βόρεια: Εν μέρει με δημόσιο δάσος πεύκης και αειφ. πλατυφύλλων πλευράς Ζ, Η, Θ, Ι και εν μέρει με ελαιοπερίβολο πλευρά Ι, Α.


Νότια: Με παραχωρηθείσα έκταση οριστικού τίτλου 4/66 και δημόσιο δάσος πεύκης.

Η απόφαση αυτή να δημοσιευθεί στην Εφημερίδα της Κυβερνήσεως.


Λαμία, 14 Ιουνίου 1983

Ο Νομάρχης
Ν. ΣΧΟΙΝΑΣ

ΤΟΠΟΓΡΑΦΙΚΟ ΔΙΑΓΡΑΜΜΑ
Παράνομα καταληφθείσης και εκχερσωθείσης δημόσιας δασικής εκτάσεως στη θέση Γουρνόλακκες περιφερείας Κοινότητας Αγίου Κων/νου Φθιώτιδας = 860 τ.μ. ΚΛΙΜΑΚΑ 1:500

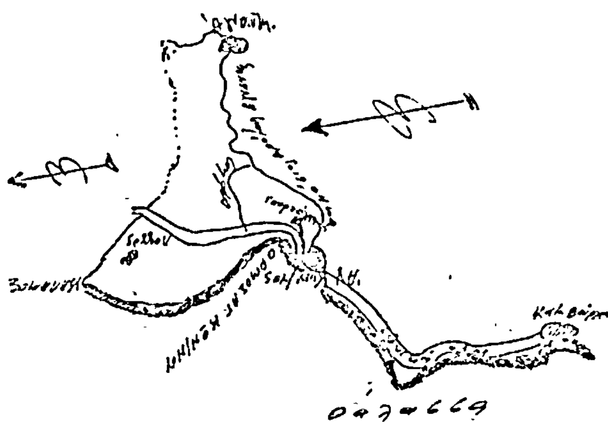

Προσανατολιστικό διάγραμμα
Κλίμακα 1:100.000

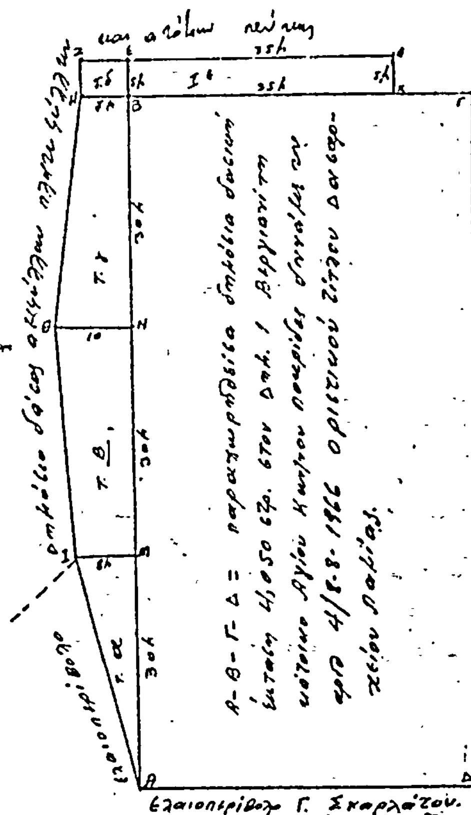

Καταληφθείσα έκταση

Τμήμα α (ΑΜΙ)	=	120 τ.μ.
" β (ΙΜΝΘ)	=	270 τ.μ.
" γ (ΘΝΒΗ)	=	260 τ.μ.
" δ (ΗΒΕΖ)	=	35 τ.μ.
" ε (ΒΕΚΛ)	=	175 τ.μ.
Σύνολο	=	860 τ.μ.

Ανήκει στην αρ. 1812/83 απόφασή μας
Ο Νομάρχης Φθ/δος
Νικόλαος Σχοινάς

ΘΕΩΡΗΘΗΚΕ
Λαμία 14-6-1983
Ο Δ/ντής Δασών
Κων/νος [illegible]

Αταλάντη 9-6-1983
Ο Δασάρχης Αταλάντης
Βασίλειος Αλεξανδρίδης

Ο Συντάξας
Τεχν. Δασοπονίας
[illegible]

Αρ. 1748 (4)

Κήρυξη ως αναδασωτέας εκτάσεως 6,400 στρεμμάτων στη θέση 'Αγιος Αθανάσιος του Δήμου Καμένων Βούρλων του Νομού Φθιώτιδος.

Ο ΝΟΜΑΡΧΗΣ ΦΘΙΩΤΙΔΟΣ

'Εχοντας υπόψη :

1. Τις διατάξεις του άρθρου 117 παρ. 3 του Συντάγματος.

2. Τις περί διοικητικής αποκεντρώσεως διατάξεις.

3. Τις διατάξεις του Ν. 998/79 «περί προστασίας δασών και των δασικών εν γένει εκτάσεων της Χώρας» και συγκεκριμένα : α) του άρθρου 41 παρ. 1 και 3, β) του άρθρου 38 παρ. 1.

4. Τις διαταγές του Υπουργείου Γεωργίας : α) 160417/1180/8.7.80, β) 182447/3049/24.9.80.

5. Τη 1520/3.6.83 πρόταση του Δασαρχείου Αταλάντης περί κηρύξεως αναδασωτέας, της αναφερομένης στο θέμα εκτάσεως, αποφασίζουμε :

Κηρύσσουμε αναδασωτέα, με σκοπό την επαναδημιουργία της δασικής βλαστήσεως που καταστράφηκε από πυρκαϊά στις 13.4.83 και θα επιτευχθεί με φυσική αναγέννηση και τη διατήρηση του χαρακτήρα του δάσους ή της δασικής εκτάσεως, ώστε να αποκλεισθεί η διάθεση αυτής για άλλο σκοπό, τη δημόσια έκταση έξι στρεμ. και τετρακοσίων τ.μ. (6,400) που βρίσκεται στη θέση 'Αγιος Αθανάσιος του Δήμου Καμ. Βούρλων του Ν. Φθιώτιδος και προσδιορίζεται από τα στοιχεία Α, Β, Γ, Δ, Α, όπως φαίνονται στο συνημμένο διάγραμμα, το οποίο αποτελεί αναπόσπαστο μέρος της αποφάσεως αυτής και έχει όρια :

Ανατολικά : Με ρέμα και δημόσιο δάσος δρυός με υπόροφο αειφ. πλατυφύλλων.

Δυτικά : Με δημόσιο δάσος αειφ. πλατυφύλλων και σιταγρούς.

Βόρεια : Με δημόσιο δάσος δρυός και αειφ. πλατυφύλλων και σιταγρό Βασ. Γκολφομήτσιου.

Νότια : Με δημόσιο δάσος δρυός με υπόροφο αειφ. πλατυφύλλων.


Η απόφαση αυτή να δημοσιευθεί στην Εφημερίδα της Κυβερνήσεως.


Λαμία, 13 Ιουνίου 1983

Ο Νομάρχης
Ν. ΣΧΟΙΝΑΣ

ΤΟΠΟΓΡΑΦΙΚΟ ΔΙΑΓΡΑΜΜΑ

ΚΛΙΜΑΚΑ 1:1000

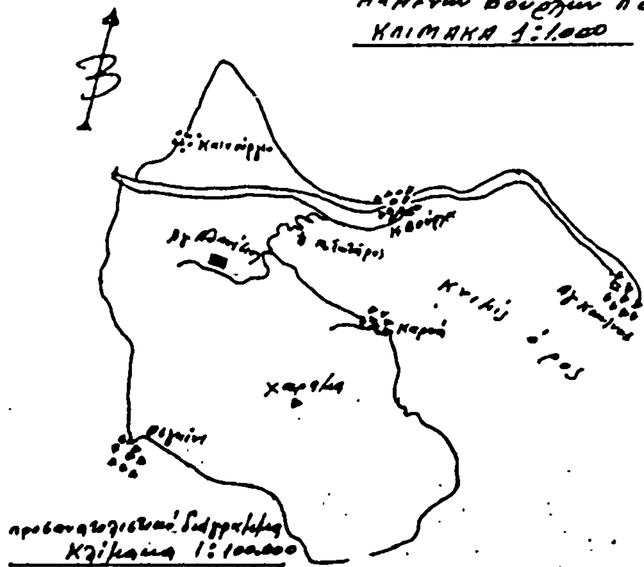

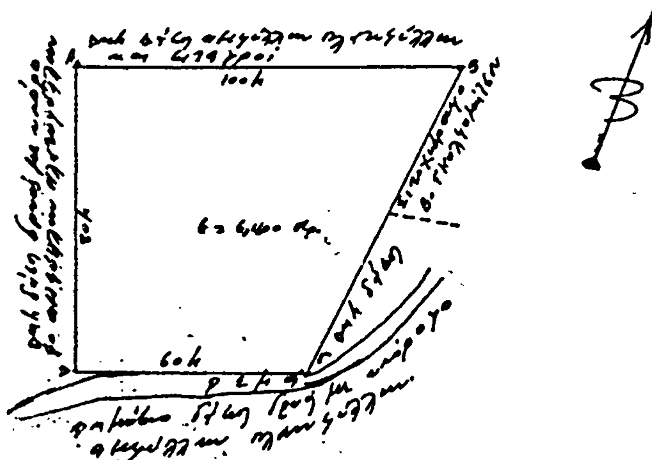

Αταλάντη 3-6-1983